


■ チェルレオパーティールーム

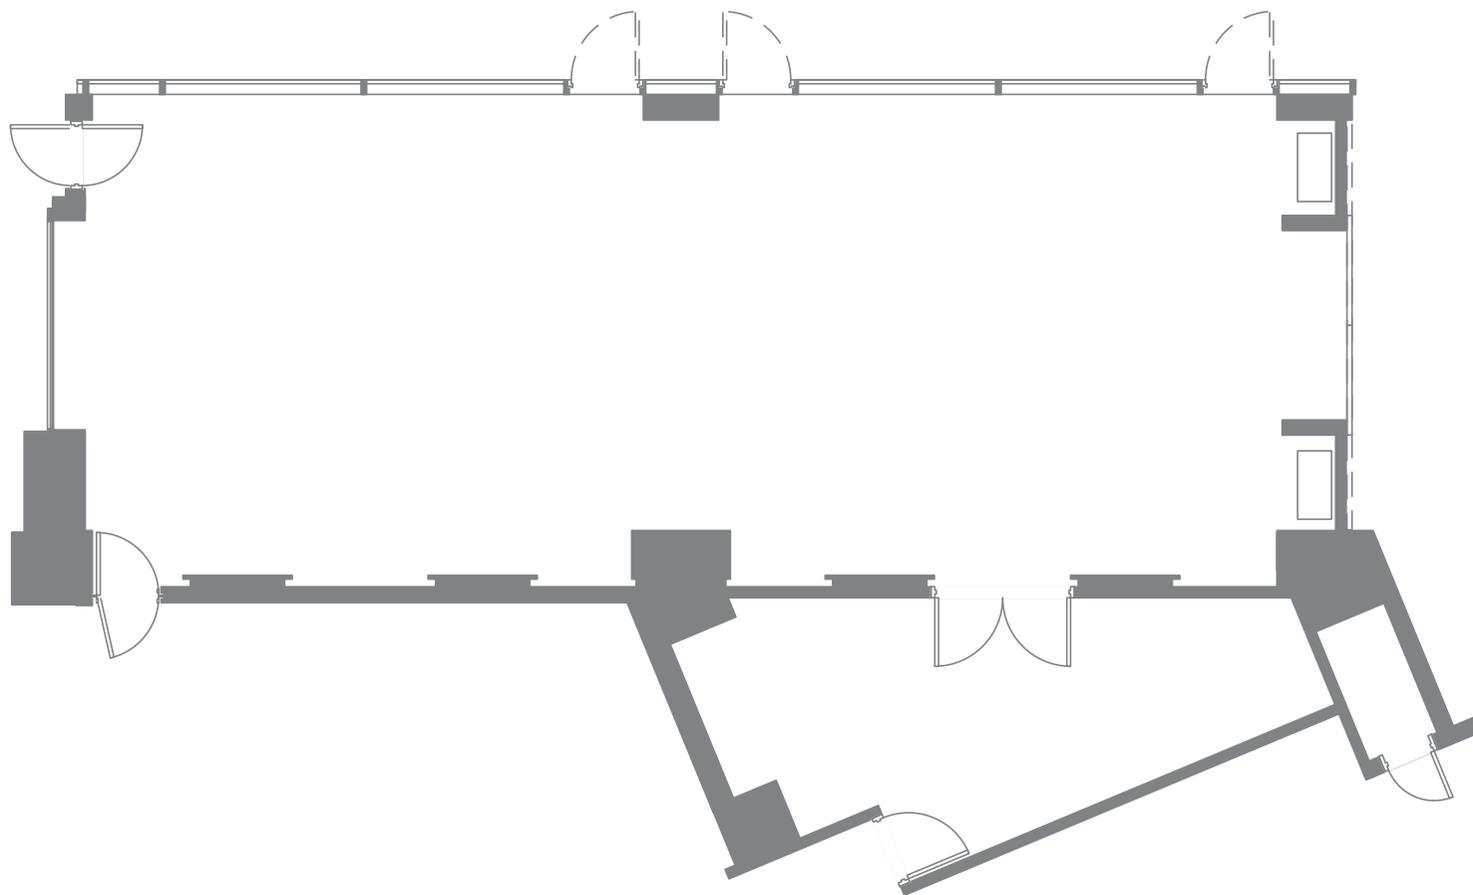

0 5 10

0 1 2 3m

1/100